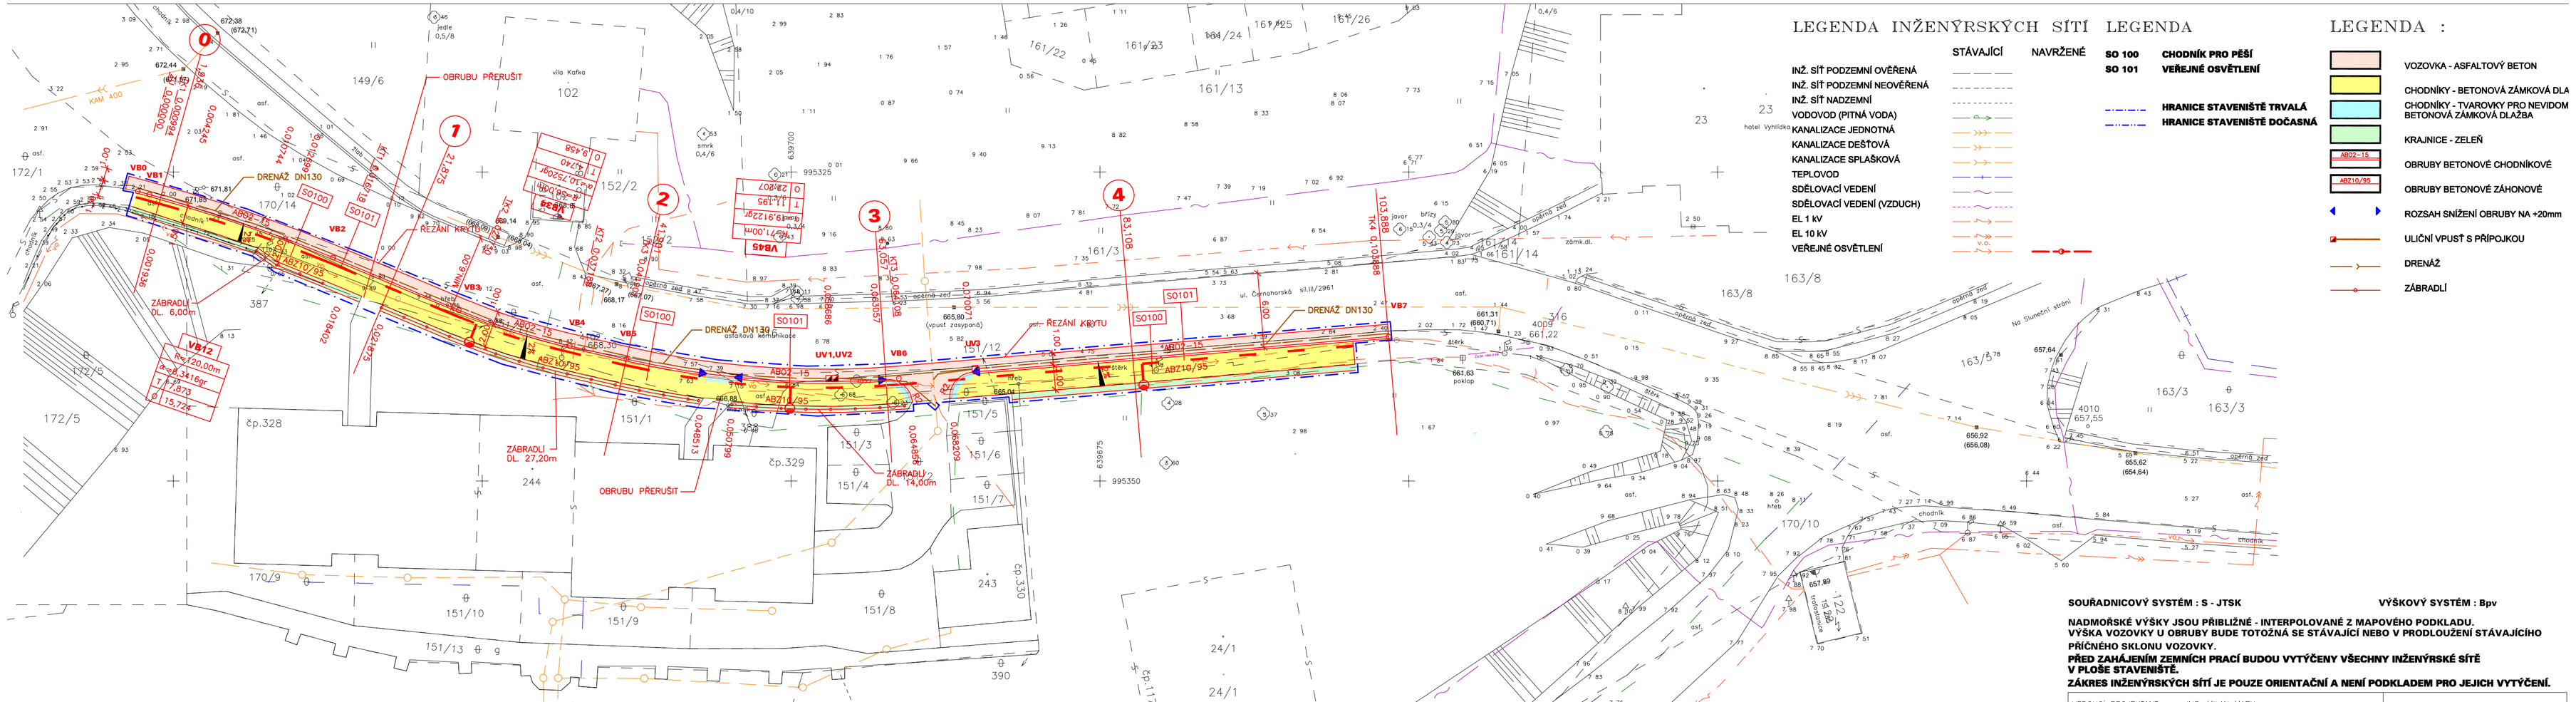

LEGENDA INŽENÝRSKÝCH SÍTÍ

	STÁVAJÍCÍ	NAVRŽENÉ
INŽ. SÍŤ PODZEMNÍ OVĚŘENÁ		
INŽ. SÍŤ PODZEMNÍ NEOVĚŘENÁ		
INŽ. SÍŤ NADZEMNÍ		
VODOVOD (PITNÁ VODA)		
KANALIZACE JEDNOTNÁ		
KANALIZACE DEŠŤOVÁ		
KANALIZACE SPLÁŠKOVÁ		
TEPLOVOD		
SDĚLOVACÍ VEDENÍ		
SDĚLOVACÍ VEDENÍ (VZDUCH)		
EL 1 kV		
EL 10 kV		
VEŘEJNÉ OSVĚTLENÍ		

LEGENDA

SO 100	CHODNÍK PRO PĚŠÍ
SO 101	VEŘEJNÉ OSVĚTLENÍ
	HRANICE STAVENIŠTĚ TRVALÁ
	HRANICE STAVENIŠTĚ DOČASNÁ

LEGENDA :

- VOZOVKA - ASFALTOVÝ BETON
- CHODNÍKY - BETONOVÁ ZÁMKOVÁ DLA
- CHODNÍKY - TVAROVKY PRO NEVIDOM BETONOVÁ ZÁMKOVÁ DLAŽBA
- KRAJNICE - ZELEŇ
- AB02-15 — OBRUBY BETONOVÉ CHODNÍKOVÉ
- AB210/95 — OBRUBY BETONOVÉ ZÁHONOVÉ
- ROZSAH SNÍŽENÍ OBRUBY NA +20mm
- ULIČNÍ VPUSŤ S PŘÍPOJKOU
- DRENÁŽ
- ZÁBRADLÍ

SOUŘADNICOVÝ SYSTÉM : S - JTSK **VÝŠKOVÝ SYSTÉM : Bpv**

NADMOŘSKÉ VÝŠKY JSOU PŘIBLIŽNĚ - INTERPOLOVANÉ Z MAPOVÉHO PODKLADU.
VÝŠKA VOZOVKY U OBRUBY BUDE TOTOŽNÁ SE STÁVAJÍCÍ NEBO V PRODLOUŽENÍ STÁVAJÍCÍHO PŘÍČNÉHO SKLONU VOZOVKY.
PŘED ZAHÁJENÍM ZEMNÍCH PRACÍ BUDOU VYTÝČENY VŠECHNY INŽENÝRSKÉ SÍTĚ V PLOŠE STAVENIŠTĚ.
ZÁKRES INŽENÝRSKÝCH SÍTÍ JE POUZE ORIENTAČNÍ A NENÍ PODKLADEM PRO JEJICH VYTÝČENÍ.

VEDOUCÍ PROJEKTANT	ING. MILAN MARX		TENET spol. s r.o. ARCHITEKTONICKÝ ATELIÉR Horská 64 54101 TRUTNOV
ZODPOVĚDNÝ PROJEKTANT	ING. MILAN MARX		
VYPRACOVAL	ING. MILAN MARX		
Č.ZAKÁZKY 040044	DATUM 11. 2008	FORMAT 4 x A4	
INVESTOR MĚSTO JANSKÉ LÁZNĚ			STUPEŇ P.D. DSP

JANSKÉ LÁZNĚ - KAVKAZ
CHODNÍK PRO PĚŠÍ PODÉL SIL.III/2961
SITUACE STAVBY

KOORDINAČNÍ SITUACE

MĚŘ. 1:250

C2

TATO DOKUMENTACE JE DUŠEVNÍM MAJETKEM FIRMY TENET A NESMÍ BÝT UŽÍVÁNA, ŠÍŘENA KOPIEMI A UVEŘEJŇOVÁNA BEZ JEJÍHO PÍSEMNÉHO SOUHLASU.

NÁZEV ZAKÁZKY:

MAPOVÝ PODKLAD PRO PROJEKT BYTOVÝCH DOMŮ J. JANSKÉ LÁZNĚ

OBJEDNAVATEL:	PROFES PROJEKT s.r.o., VEJRICHOVA 272, TURNOV
VYPRACOVAL:	STANISLAV NOSEK
OKRES:	TRUTNOV
OBEC:	JANSKÉ LÁZNĚ
KAT.ÚZEMÍ:	ČERNÁ HORA V KRKONOŠÍCH

PRAVÁ GEODETICKÁ
Fügnerova 42, Vrchlabí, 543 01

DATUM ZPRACOVÁNÍ:	ČERVEN 2004
ČÍSLO ZAKÁZKY:	XXX/2004
SOUŘADNICOVÝ SYSTÉM:	JTSK
VÝŠKOVÝ SYSTÉM:	BPV
MĚŘÍTKO:	1:250
FORMÁT:	A1
ZPRACOVÁNO V GRAFICKÉM PROSTŘEDÍ:	GEUS
JMÉNO SOUBORU:	MP_KAFKA.GKR