KOORDINAČNÍ SITUACE
M1:250

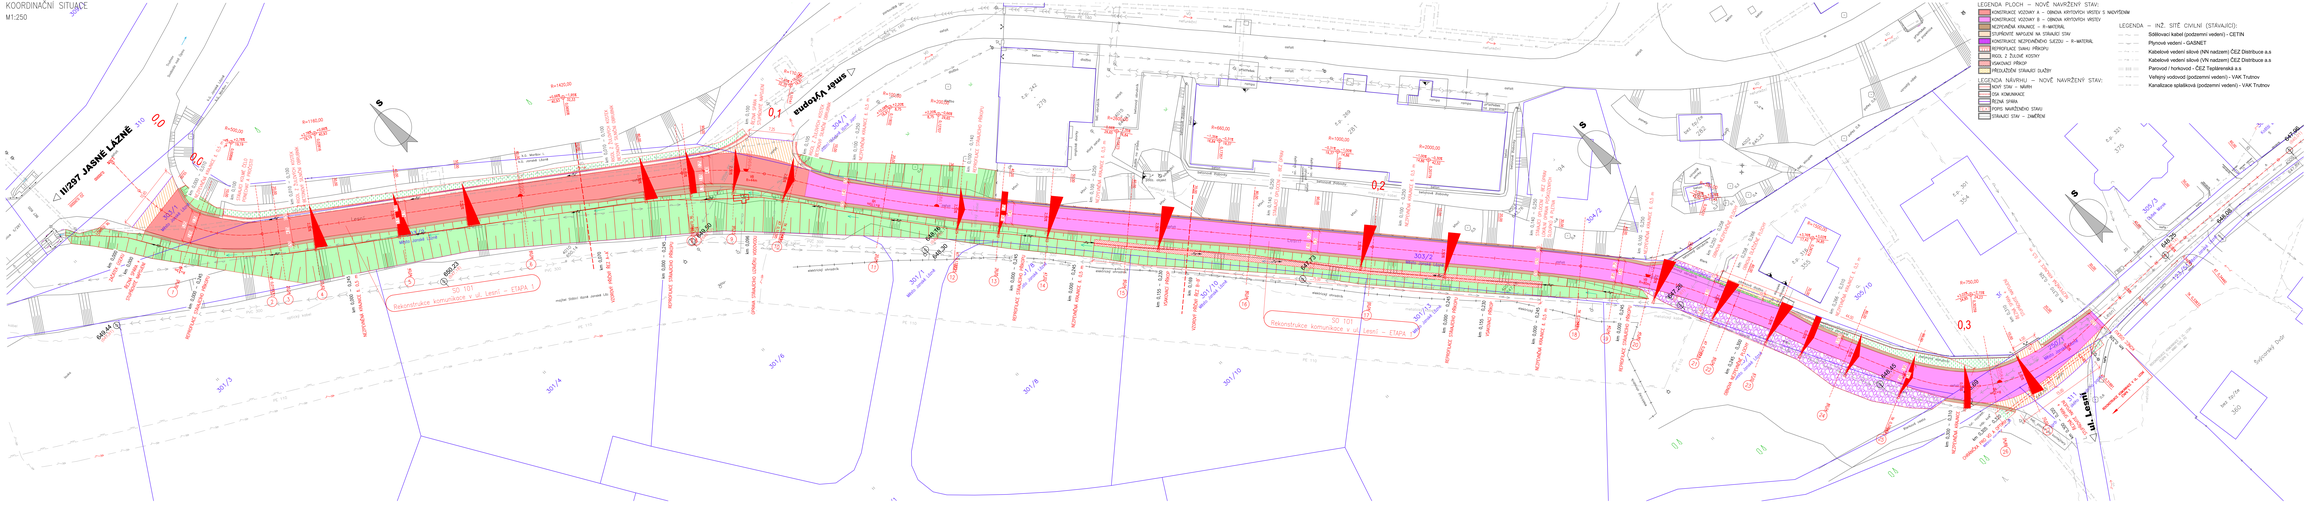

LEGENDA PLOCH – NOVÉ NAVRŽENÝ STAV:

- KONSTRUKCE VOZOVKY A – OBNOVA KRYTOVÝCH VRSTEV S NAVÝŠENÍM
- KONSTRUKCE VOZOVKY B – OBNOVA KRYTOVÝCH VRSTEV
- NEZPEVNĚNÁ KRAJNICE – R-MATERIÁL
- STOPEŇNÉ MATLAGE NA STÁVAJÍCÍ STAV
- KONSTRUKCE NEZPEVNĚNÉHO SJEZDU – R-MATERIÁL
- REPROFILACE ŠVEKU PŘÍKOPU
- RÝHA Z ŽULOVÉ RSTRY
- VSAKOVACÍ PŘÍKOP
- PŘEUDLEDNĚ STÁVAJÍCÍ DLAŽBY

LEGENDA NÁVRHU – NOVÉ NAVRŽENÝ STAV:

- NOVÝ ŠVEK – MATRI
- ZDA KOMUNIKACE
- BETNÁ SPÁRA
- PERS MARŽINOVÝ STAV
- STÁVAJÍCÍ STAV – ZMĚŘENÍ

LEGENDA – INŽ. SÍTĚ CIVILNÍ (STÁVAJÍCÍ):

- Sdělovací kabel (podzemní vedení) - CETIN
- Plynové vedení - GASNET
- Kabelové vedení silové (NN nadzemí) ČEZ Distribuce a.s
- Kabelové vedení silové (VN nadzemí) ČEZ Distribuce a.s
- Parovod / horkovod - ČEZ Teplárenská a.s
- Veřejný vodovod (podzemní vedení) - VAK Trutnov
- Kanalizace splašková (podzemní vedení) - VAK Trutnov

zodpovědný projektant:		zpracoval:	DATE:
Dr. Martin Hudec		Ing. Ondřej Šupo	
kraj: Královéhradecký	okres: Jičín	obec: Jasné Lázně, Vyšopsy	
katastr: Mlýn, Jasné Lázně, Vyšopsy, Lesní, Jasné Lázně, Nové Ves			

Rekonstrukce komunikace ul. Lesní
v Jasných Lázních – ETAPA 1

Koordinační situace

Ing. Ondřej Šupo PROJEKTANT DOPRAVNÍCH STAVEB nám. Osvoboditelů 1555, Pardubice 530 02 IČ 07738361	
Č.zak.	02/2024
stupeň	zjednodušený RDPS
formát	4xA4 / 2xA3
Datum	12.06.2024
měřítko	1:250
list č./počet	A - 4