
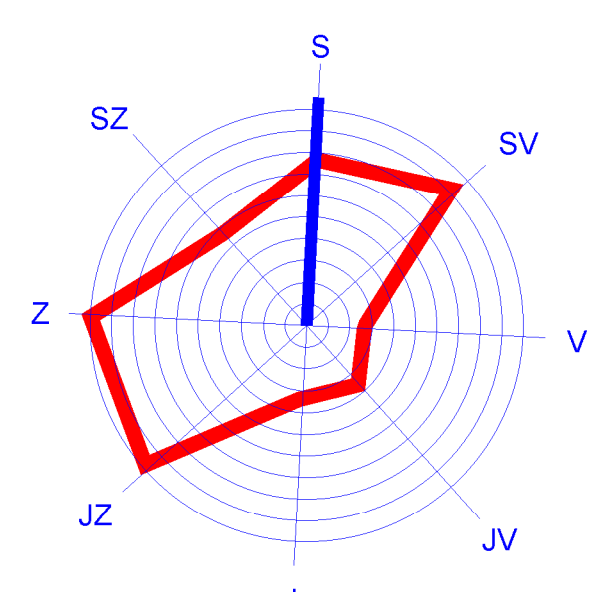


D.1 KOORDINAČNÍ VÝKRES M=1:5 000

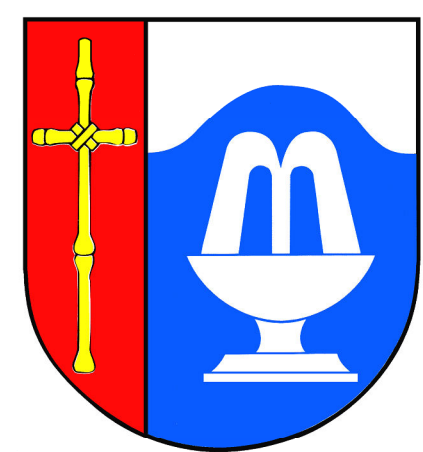

LEGENDA

ZÁKLADNÍ ČLEDENÍ ÚZEMÍ	
	HRANICE ŘEŠENÉHO ÚZEMÍ
	HRANICE SOUDEZNÝCH OBLÍ
	HRANICE KATASTRÁLNÍHO ÚZEMÍ
	HRANICE POZEMKOVÉ PARCELY
	NÁZEV KATASTRÁLNÍHO ÚZEMÍ (K.Ú.)
	HRANICE ZÁSTAVBY ÚZEMÍ VÝNEMKA K.Ú. 1:1016
	HRANICE ZÁSTAVITELNÉ PLOCHY
	HRANICE PLOCHY PŘÍSTAVBY
	HRANICE PLOCHY ZMĚNY V KRAJINĚ
	HRANICE URBANISTICKÉHO OBLVODU
	NÁZEV URBANISTICKÉHO OBLVODU (UO)

DOPRAVNÍ INFRASTRUKTURA	
typ	název
	SLUNCE II. TRZDY
	SLUNCE II. TRZDY
	BĚSTNÁ A GOLOVÉ KOMUNIKACE
	POPS SLANEC II. A II. TRZDY
	LANOVÁ DRÁHA
	LYŽAŘSKÝ VLEK
	LYŽAŘSKÝ VLEK ZE ŽRUŽENÍ
	CYKLOTRASA
	PROSTEDNÍ
	AUTOBUSOVÁ ZASTÁVKA
	IZOCHRONA DOCHÁZKY 5 MINUT (400 M)
	SAKÁRSKÁ CESTA
	SAKÁRSKÁ CESTA ZE ŽRUŽENÍ

obor	obor	TECHNICKÁ INFRASTRUKTURA
		VOZOVOD
		KANALIZACE
		VOZOVODN (VL ÚPRAVNA VODY ZV)
		VÝSOKOTLAKÝ PLYNOVOD
		REGULAČNÍ STANICE PLYNU (RS)
		TELEFONVOD
		KABELOVÉ VEDENÍ VÝSOKÉHO NAPĚTÍ
		VYSOKÉ VEDENÍ VÝSOKÉHO NAPĚTÍ
		TRAFOSTANICE (TS)
		TELEKOMUNIKAČNÍ KABEL
		RADIOCELULOZOVÁ TRASA

[illegible]

oblast	typ
	HRANICE KRAJINNÉHO NÁRODNÉHO PARKU
	HRANICE ODSŤUPOVANEJ OCHRANY ÚZEMÍ KRAJUP
	OSA NADREGIONÁLNEHO BIOKORIDORU
	HRANICE REGIONÁLNEHO BIOCENTRA
	HRANICE REGIONÁLNEHO BIOKORIDORU
	HRANICE LOKÁLNEHO BIOCENTRA
	HRANICE LOKÁLNEHO BIOKORIDORU

LIBRY VYUŽITÍ ÚZEMÍ - PŘÍRODNÍ LIBRY A HOCNOTY	
libra	význam
	VZDÁLENOST 25 M OD HRANICE LEŠA
	VZDÁLENOST 50 M OD HRANICE LEŠA (DO HRANICE PÁSMO LEŠA)
	PŘÍRODNÍ PAMÁTKA ČE KYNHOŘSKA RAŠELINA
	VÝSTEVNICE
	NATURA 2000 EVROPSKÝ VÝZNAMNÁ LOKALITA KYNHOŘSKÉ ČELE ŘEČNÍ ÚZEMÍ
	PTAČÍ OBLAST KYNHOŘSKÉ ÚZEMÍ KYNHOŘSKÉHO NÁROVNÍHO PARKU

LIBERTY VYUŽITÍ ÚZEMÍ - GEOLOGICKÉ LIBERTY		
stav	ročník	
7578		SEŽUV OSTATNÍ BODOVÝ




KULTURNÉ LIBERTY A HODNOTY		
stari	novši	
		NEMOVITÁ KULTURNÁ PAMÄTKA

PLOCHY A KORIDORY PRO VEŘEJNÉ PROSPĚŠNÉ STAVBY S MOŽNOSTÍ VYVLASTNĚNÍ - VEŘEJNÁ INFRASTRUKTURA	
VD	VD
VD	

Stav	návrh	limity
1		OCHRANNOU PÁSMO VYCHODNÉHO VEDENÍ VYSOKÉHO NAPĚTÍ (VN), A TRAFOTRANSE (TS)
2		OCHRANNOU PÁSMO VYSOKOTLAKOVÉHO PLYNOVODU (VTP) A REGULACE STANICE PLYNU (RS)
3		BEZPEČOSTNÍ PÁSMO VYSOKOTLAKOVÉHO PLYNOVODU (VTP) A REGULACE STANICE PLYNU (RS)
4		HRANICE OCHRANNOHO PÁSMO LAMPE DRÁHY
5		HRANICE OCHRANNOHO PÁSMO STANICE II. A III. TŘÍDY

stav	název
	PÁSMO HYGIENICKÉ OCHRANY (PHO): VODNHO ZDROJE 1. STUPNE
	PHO 2. STUPNE (VNITRNI)
	PHO 2. STUPNE (VNESK) / PHO 3. STUPNE
	HEMACE CHODBY KRYTOVOST

OCHRANA PŘÍRODNÍCH LÉČEBNÍCH ZDROJŮ A LÉČEBNÍCH LÁZNÍ	
skupina	zdroj
	HRANICE OCHRANĚNÉHO PÁSMU I. STUPNĚ PŘÍRODNÍCH LÉČEBNÍCH ZDROJŮ
	HRANICE OCHRANĚNÉHO PÁSMU II. STUPNĚ PŘÍRODNÍCH LÉČEBNÍCH ZDROJŮ
	HRANICE VNITŘNÍHO LÁZEBNÍHO ÚZEMÍ
	VNĚJŠÍ LÁZEBNÍ ÚZEMÍ (BEZ VNITŘNÍHO LÁZEBNÍHO ÚZEMÍ)

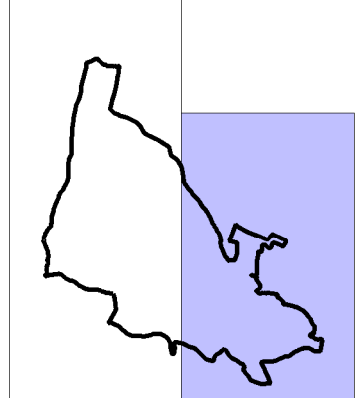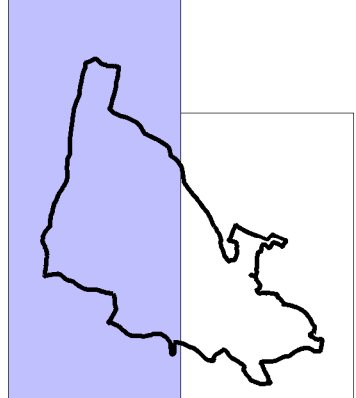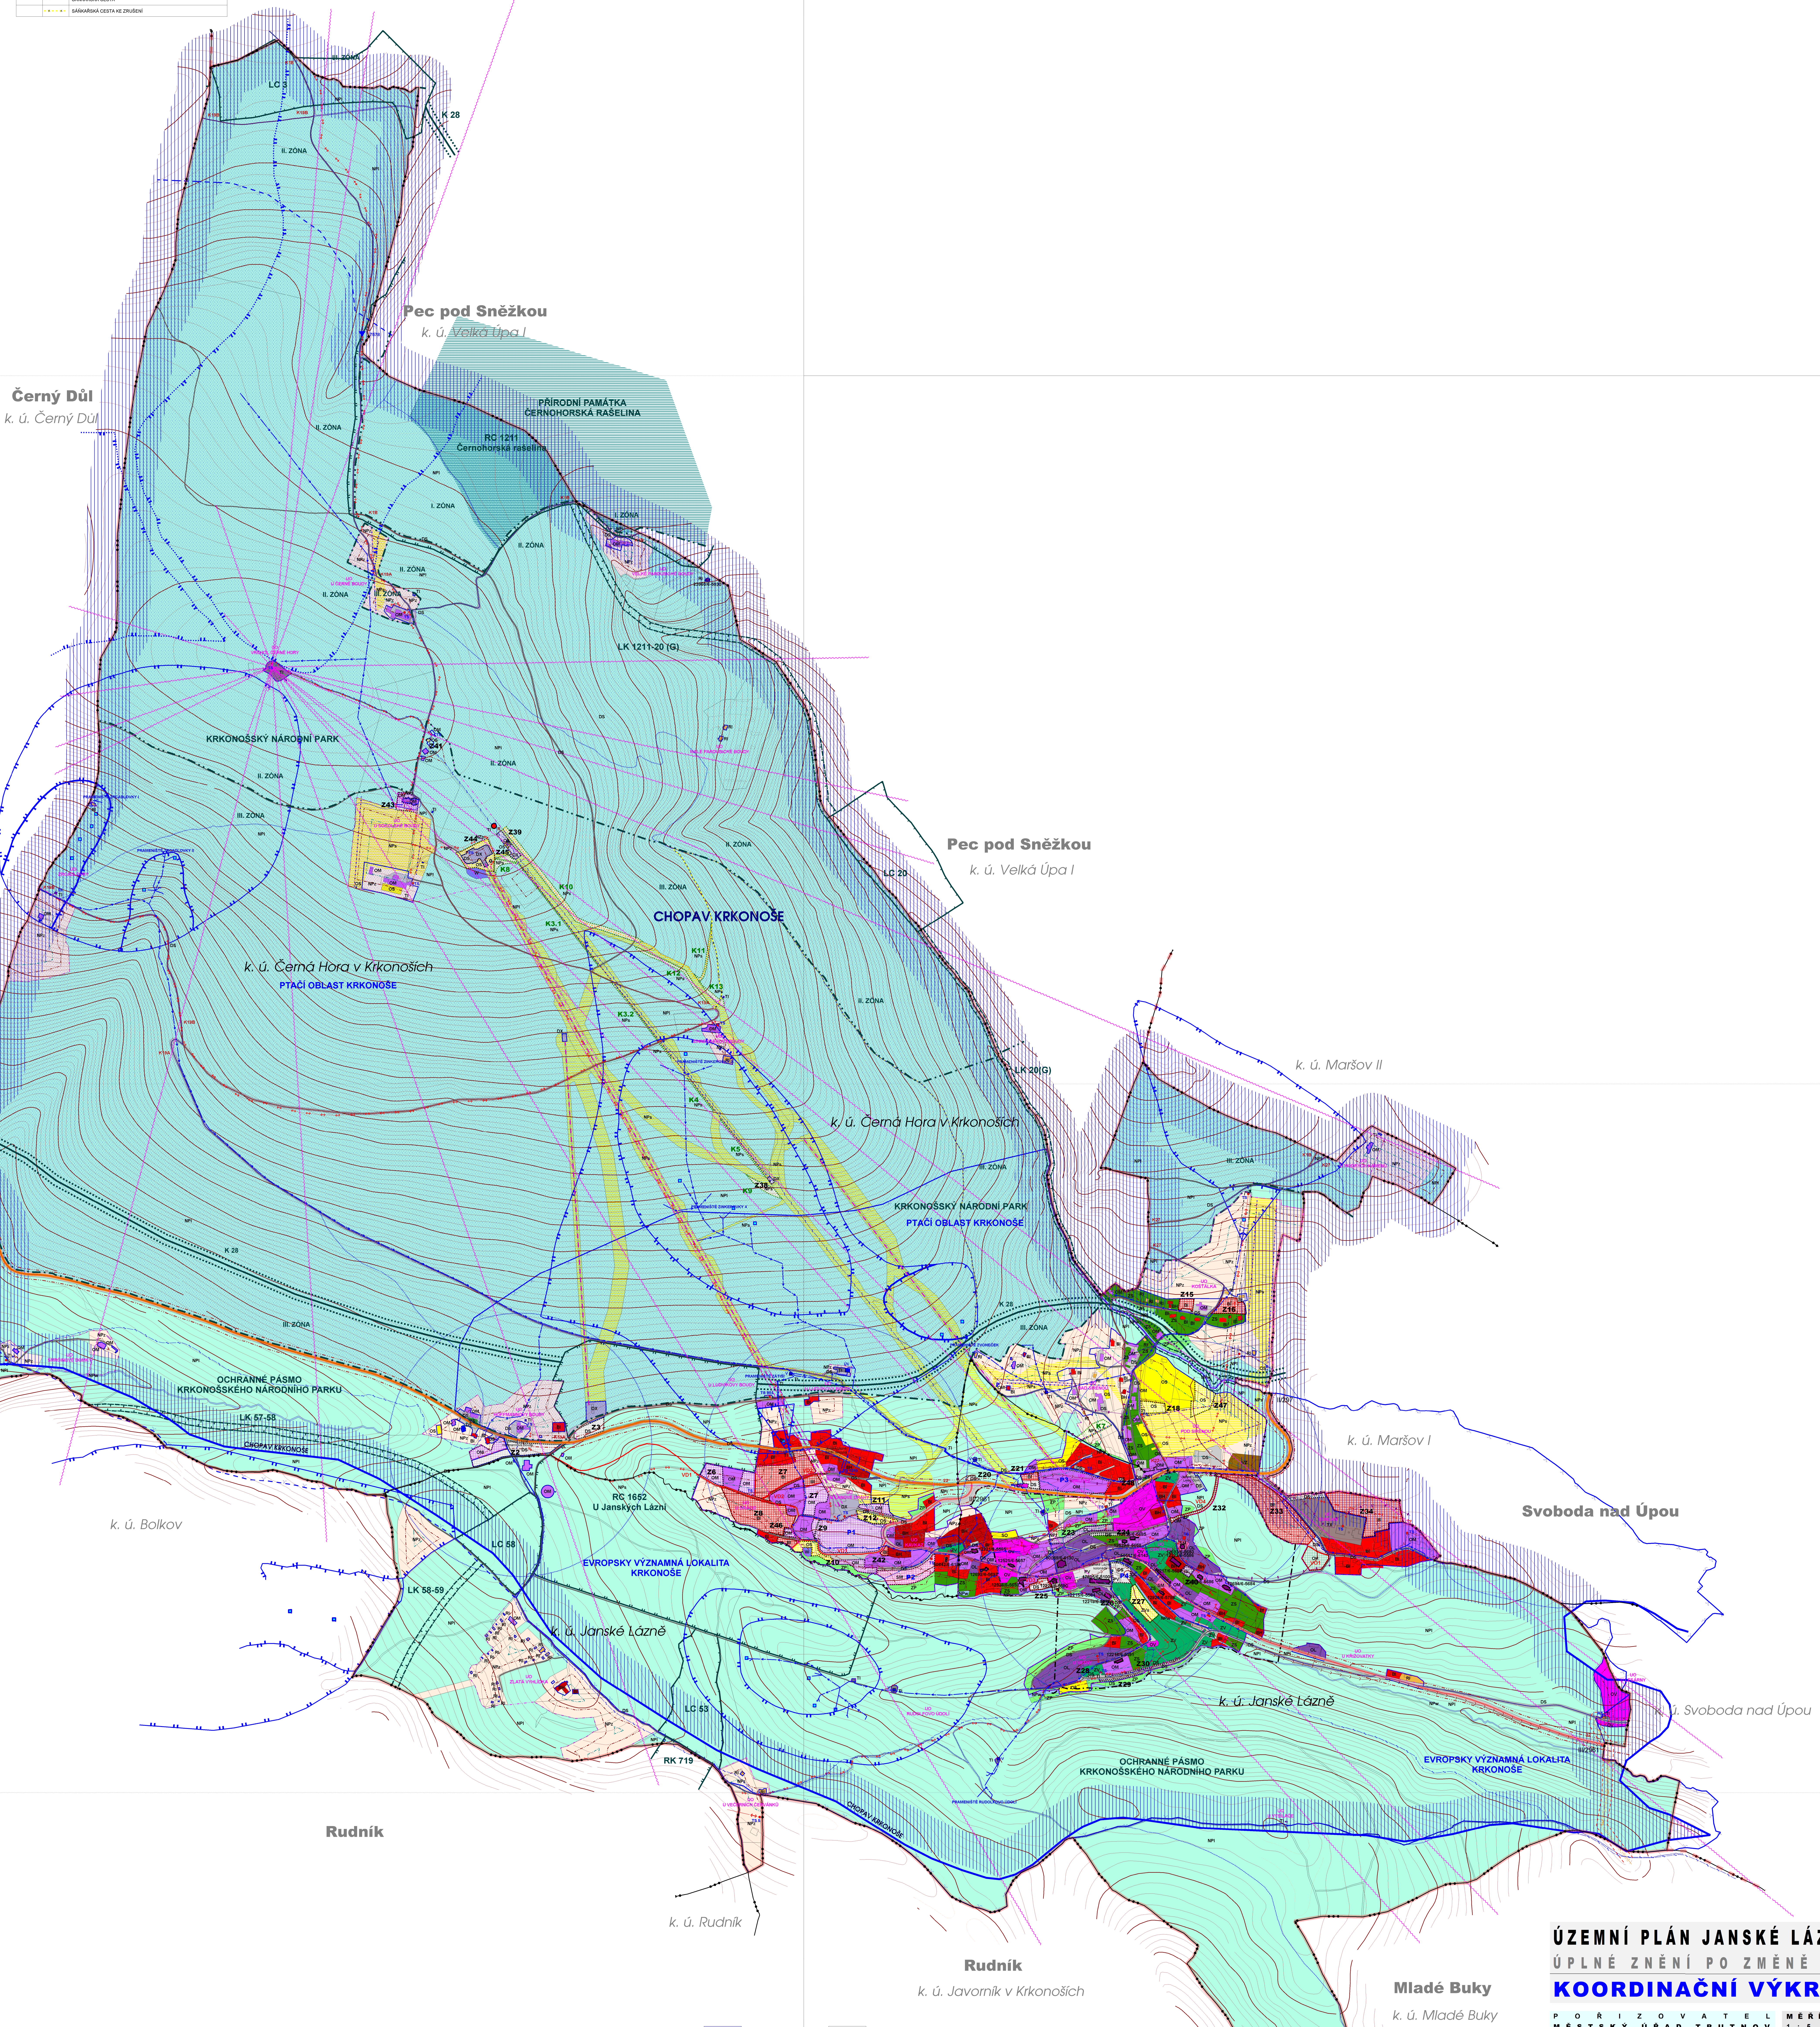

KOORDINACNI VYKRES

P	O	Ř	I	Z	O	V	A	T	E	L	MĚŘITKO
M	Ě	S	T	S	K	Ý	Ú	R	A	D	1 : 5 0 0 0
S	L	O	V	S	K	Ý	Ř	A	D	T	
5	4	1	1	6	T	R	U	T	N	O	
5	4	1	1	6	T	R	U	T	N	O	
P R A C O V A T E L										D.1 ZAKÁZKA ČÍSLO 1 6 0 5 2 1	
TENET, SPOL. S R.O. ARCHITEKTONICKÝ ATELIER											
H	O	R	S	K	Á	6	4				
5	4	1	0	1	T	R	U	T	N		

PROJEKTANT: ING. ARCH. VLADIMÍR SMILNICKÝ, AUTORIZOVANÝ ARCHITEKT ČKA 00 503