ÚZEMNÍ PLÁN JANSKÉ LÁZNĚ

ÚPLNÉ ZNĚNÍ PO ZMĚNĚ Č.1

B.2 HLAVNÍ VÝKRES M=1:5 000

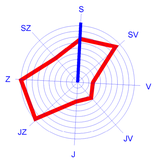

LEGENDA

ZÁKLADNÍ ČLENĚNÍ ÚZEMÍ

	HRANICE ŘEŠENÉHO ÚZEMÍ
	HRANICE SOUSEDNÍCH OBCÍ
	HRANICE KATASTRÁLNÍHO ÚZEMÍ
	HRANICE POZEMKOVÉ PARCELY
k.ú. Janské Lázně	NÁZEV KATASTRÁLNÍHO ÚZEMÍ (K.Ú.)
	HRANICE ZASTAVĚNÉHO ÚZEMÍ VYMEZENÁ K 1.1.2019
Z1	HRANICE ZASTAVITELNÉ PLOCHY
P1	HRANICE PLOCHY PŘESTAVBY
K9	HRANICE PLOCHY ZMĚNY V KRAJINĚ
	HRANICE URBANISTICKÉHO OBVODU
	NÁZEV URBANISTICKÉHO OBVODU (UO)

DOPRAVNÍ INFRASTRUKTURA

stav	návrh	
		SILNICE II. TŘÍDY
		SILNICE III. TŘÍDY
		MÍSTNÍ A ÚČELOVÉ KOMUNIKACE
II/297		POPIS SILNIC II. A III. TŘÍDY
		LANOVÁ DRÁHA
		LYŽAŘSKÝ VLEK
		LYŽAŘSKÝ VLEK K ZRUŠENÍ
K1B		CYKLOTRASA
R		ROZHLEDNA

TECHNICKÁ INFRASTRUKTURA

stav	návrh	
		VODOVOD
		KANALIZACE
		VODOJEM (V), ÚPRAVNA VODY (ÚV)
		VYSOKOTLAKÝ PLYNOVOD
RS		REGULAČNÍ STANICE PLYNU (RS)
		TEPLOVOD
		KABELOVÉ VEDENÍ VYSOKÉHO NAPĚTÍ
		VRCHNÍ VEDENÍ VYSOKÉHO NAPĚTÍ
TS		TRAFOSTANICE (TS)

PLOCHY S ROZDÍLNÝM ZPŮSOBEM VYUŽITÍ

stávající plochy	plochy změn	
BI		PLOCHY BYDLENÍ v bytových domech
BI	BI	PLOCHY BYDLENÍ v rodinných domech
RI		PLOCHY REKREACE stavby pro rodinnou rekreaci
OV		PLOCHY OBČANSKÉHO VYBAVENÍ veřejná infrastruktura
OM	OM	PLOCHY OBČANSKÉHO VYBAVENÍ komerční zařízení malá a střední
OS	OS	PLOCHY OBČANSKÉHO VYBAVENÍ tělovýchovná a sportovní zařízení
	OH	PLOCHY OBČANSKÉHO VYBAVENÍ hřbitovy
OL	OL	PLOCHY OBČANSKÉHO VYBAVENÍ lázeňská zařízení
PV	PV	PLOCHY VEŘEJNÝCH PROSTRANSTVÍ
SM	SM	PLOCHY SMÍŠENÉ OBYTNÉ
DS	DS	PLOCHY DOPRAVNÍ INFRASTRUKTURY silniční doprava
DX	DX	PLOCHY DOPRAVNÍ INFRASTRUKTURY lanová dráha
TI		PLOCHY TECHNICKÉ INFRASTRUKTURY inženýrské sítě
TX		PLOCHY TECHNICKÉ INFRASTRUKTURY specifické využití
VZ		PLOCHY VÝROBY A SKLADOVÁNÍ zemědělská výroba
ZV		PLOCHY ZELENĚ parky
	ZVs	PLOCHY ZELENĚ rekreační a sportovní park
ZS		PLOCHY ZELENĚ soukromá a vyhrazená
ZP		PLOCHY ZELENĚ přírodního charakteru
W		PLOCHY VODNÍ A VODOHOSPODÁŘSKÉ
NPw		PLOCHY PŘÍRODNÍ vodní
NPz		PLOCHY PŘÍRODNÍ zemědělské
NPl		PLOCHY PŘÍRODNÍ lesní
NPs	NPs	PLOCHY PŘÍRODNÍ sportovní

OCHRANA PŘÍRODY A KRAJINY, ÚZEMNÍ SYSTÉM EKOLOGICKÉ STABILITY

stav	návrh	
		HRANICE KRKONOŠSKÉHO NÁRODNÍHO PARKU
II. ZÓNA		HRANICE ODSTUPŇOVANÉ OCHRANY ÚZEMÍ KRNAP
		OSA NADREGIONÁLNÍHO BIOKORIDORU
RC		HRANICE REGIONÁLNÍHO BIOCENTRA
RK		HRANICE REGIONÁLNÍHO BIOKORIDORU
LC		HRANICE LOKÁLNÍHO BIOCENTRA
LK		HRANICE LOKÁLNÍHO BIOKORIDORU

PLOCHY A KORIDORY PRO VEŘEJNĚ PROSPĚŠNÉ STAVBY S MOŽNOSTÍ VYVLASTNĚNÍ - VEŘEJNÁ INFRASTRUKTURA

návrh	
VD	DOPRAVNÍ INFRASTRUKTURA
VO	OBČANSKÉ VYBAVENÍ - HŘBITOV

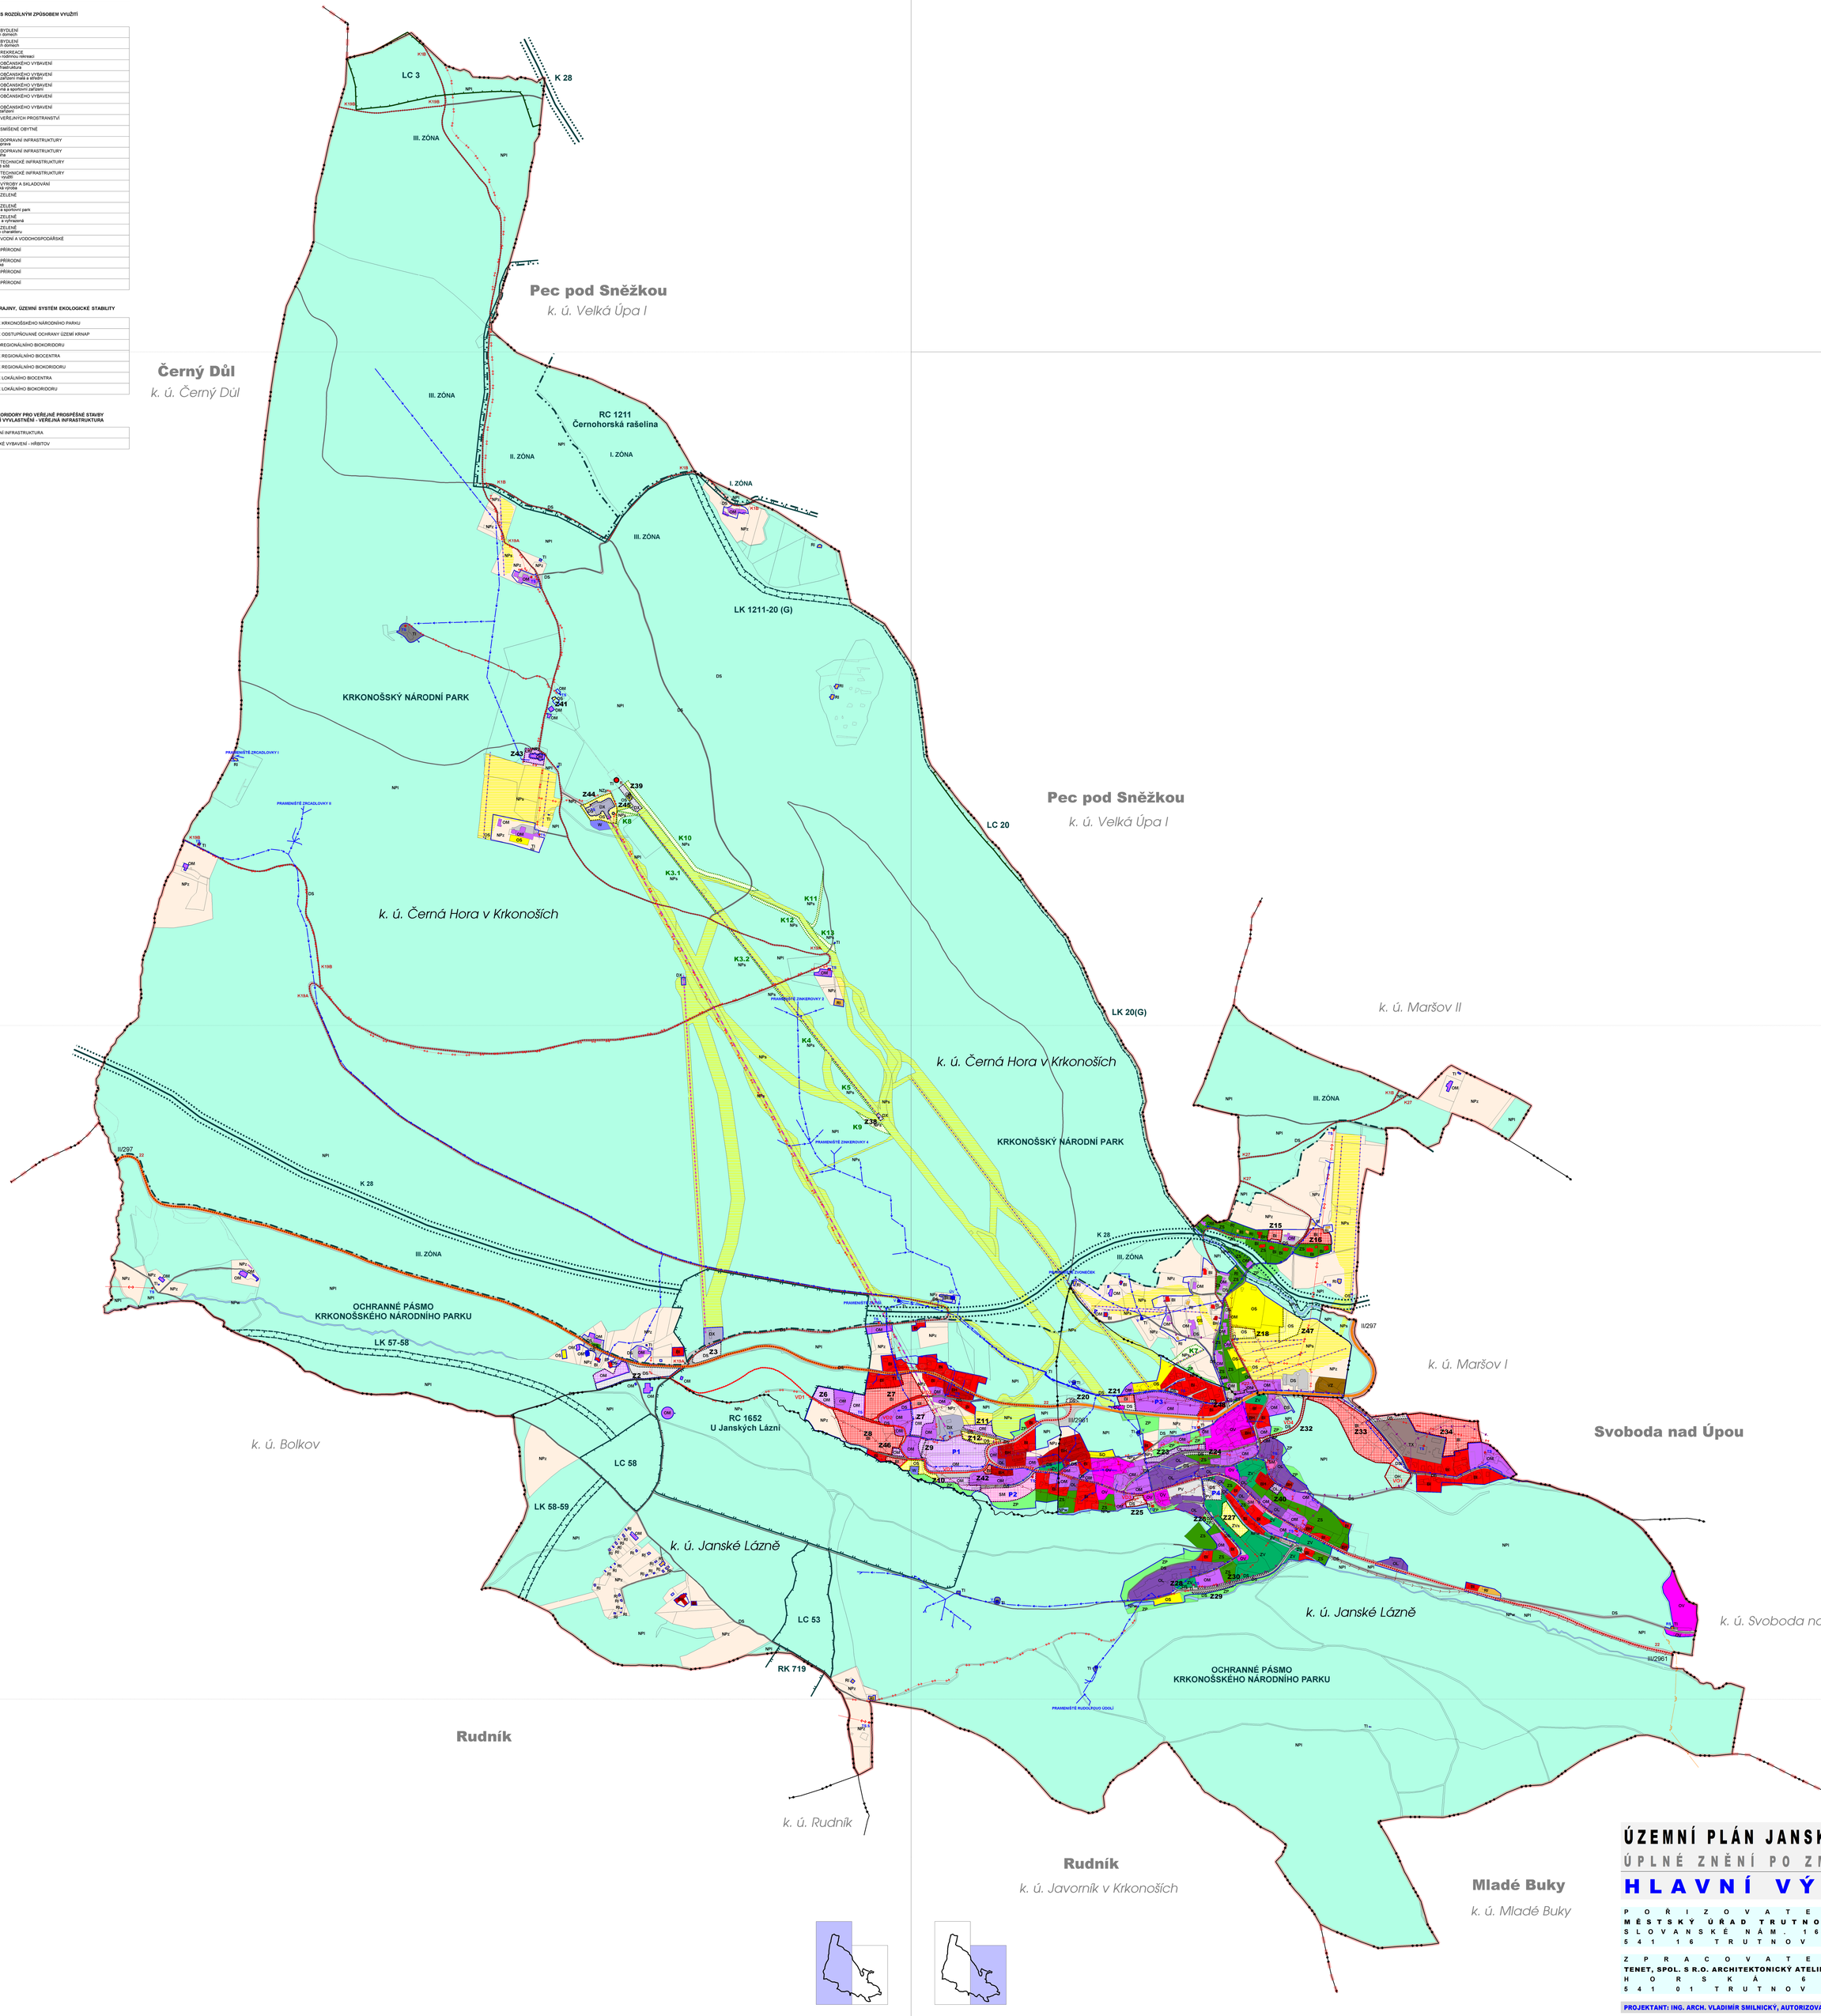

ÚZEMNÍ PLÁN JANSKÉ LÁZNĚ	
ÚPLNÉ ZNĚNÍ PO ZMĚNĚ Č.1	
HLAVNÍ VÝKRES	
POŘIZOVATEL MĚSTSKÝ ÚŘAD TRUTNOV SLOVANSKÉ NÁM. 165 541 16 TRUTNOV 1	MĚŘÍTKO 1:5 000 PŘÍLOHA ČÍSLO B.2
ZPRACOVATEL TENET, SPOL. S R.O. ARCHITEKTONICKÝ ATELIÉR HORSKÁ 64 541 01 TRUTNOV 1	ZAKÁZKA ČÍSLO 160521

PROJEKTANT: ING. ARCH. VLADIMÍR SMILNICKÝ, AUTORIZOVANÝ ARCHITEKT ČKA 00 503